


# 3

## Padrão de entrada em muro ou mureta.

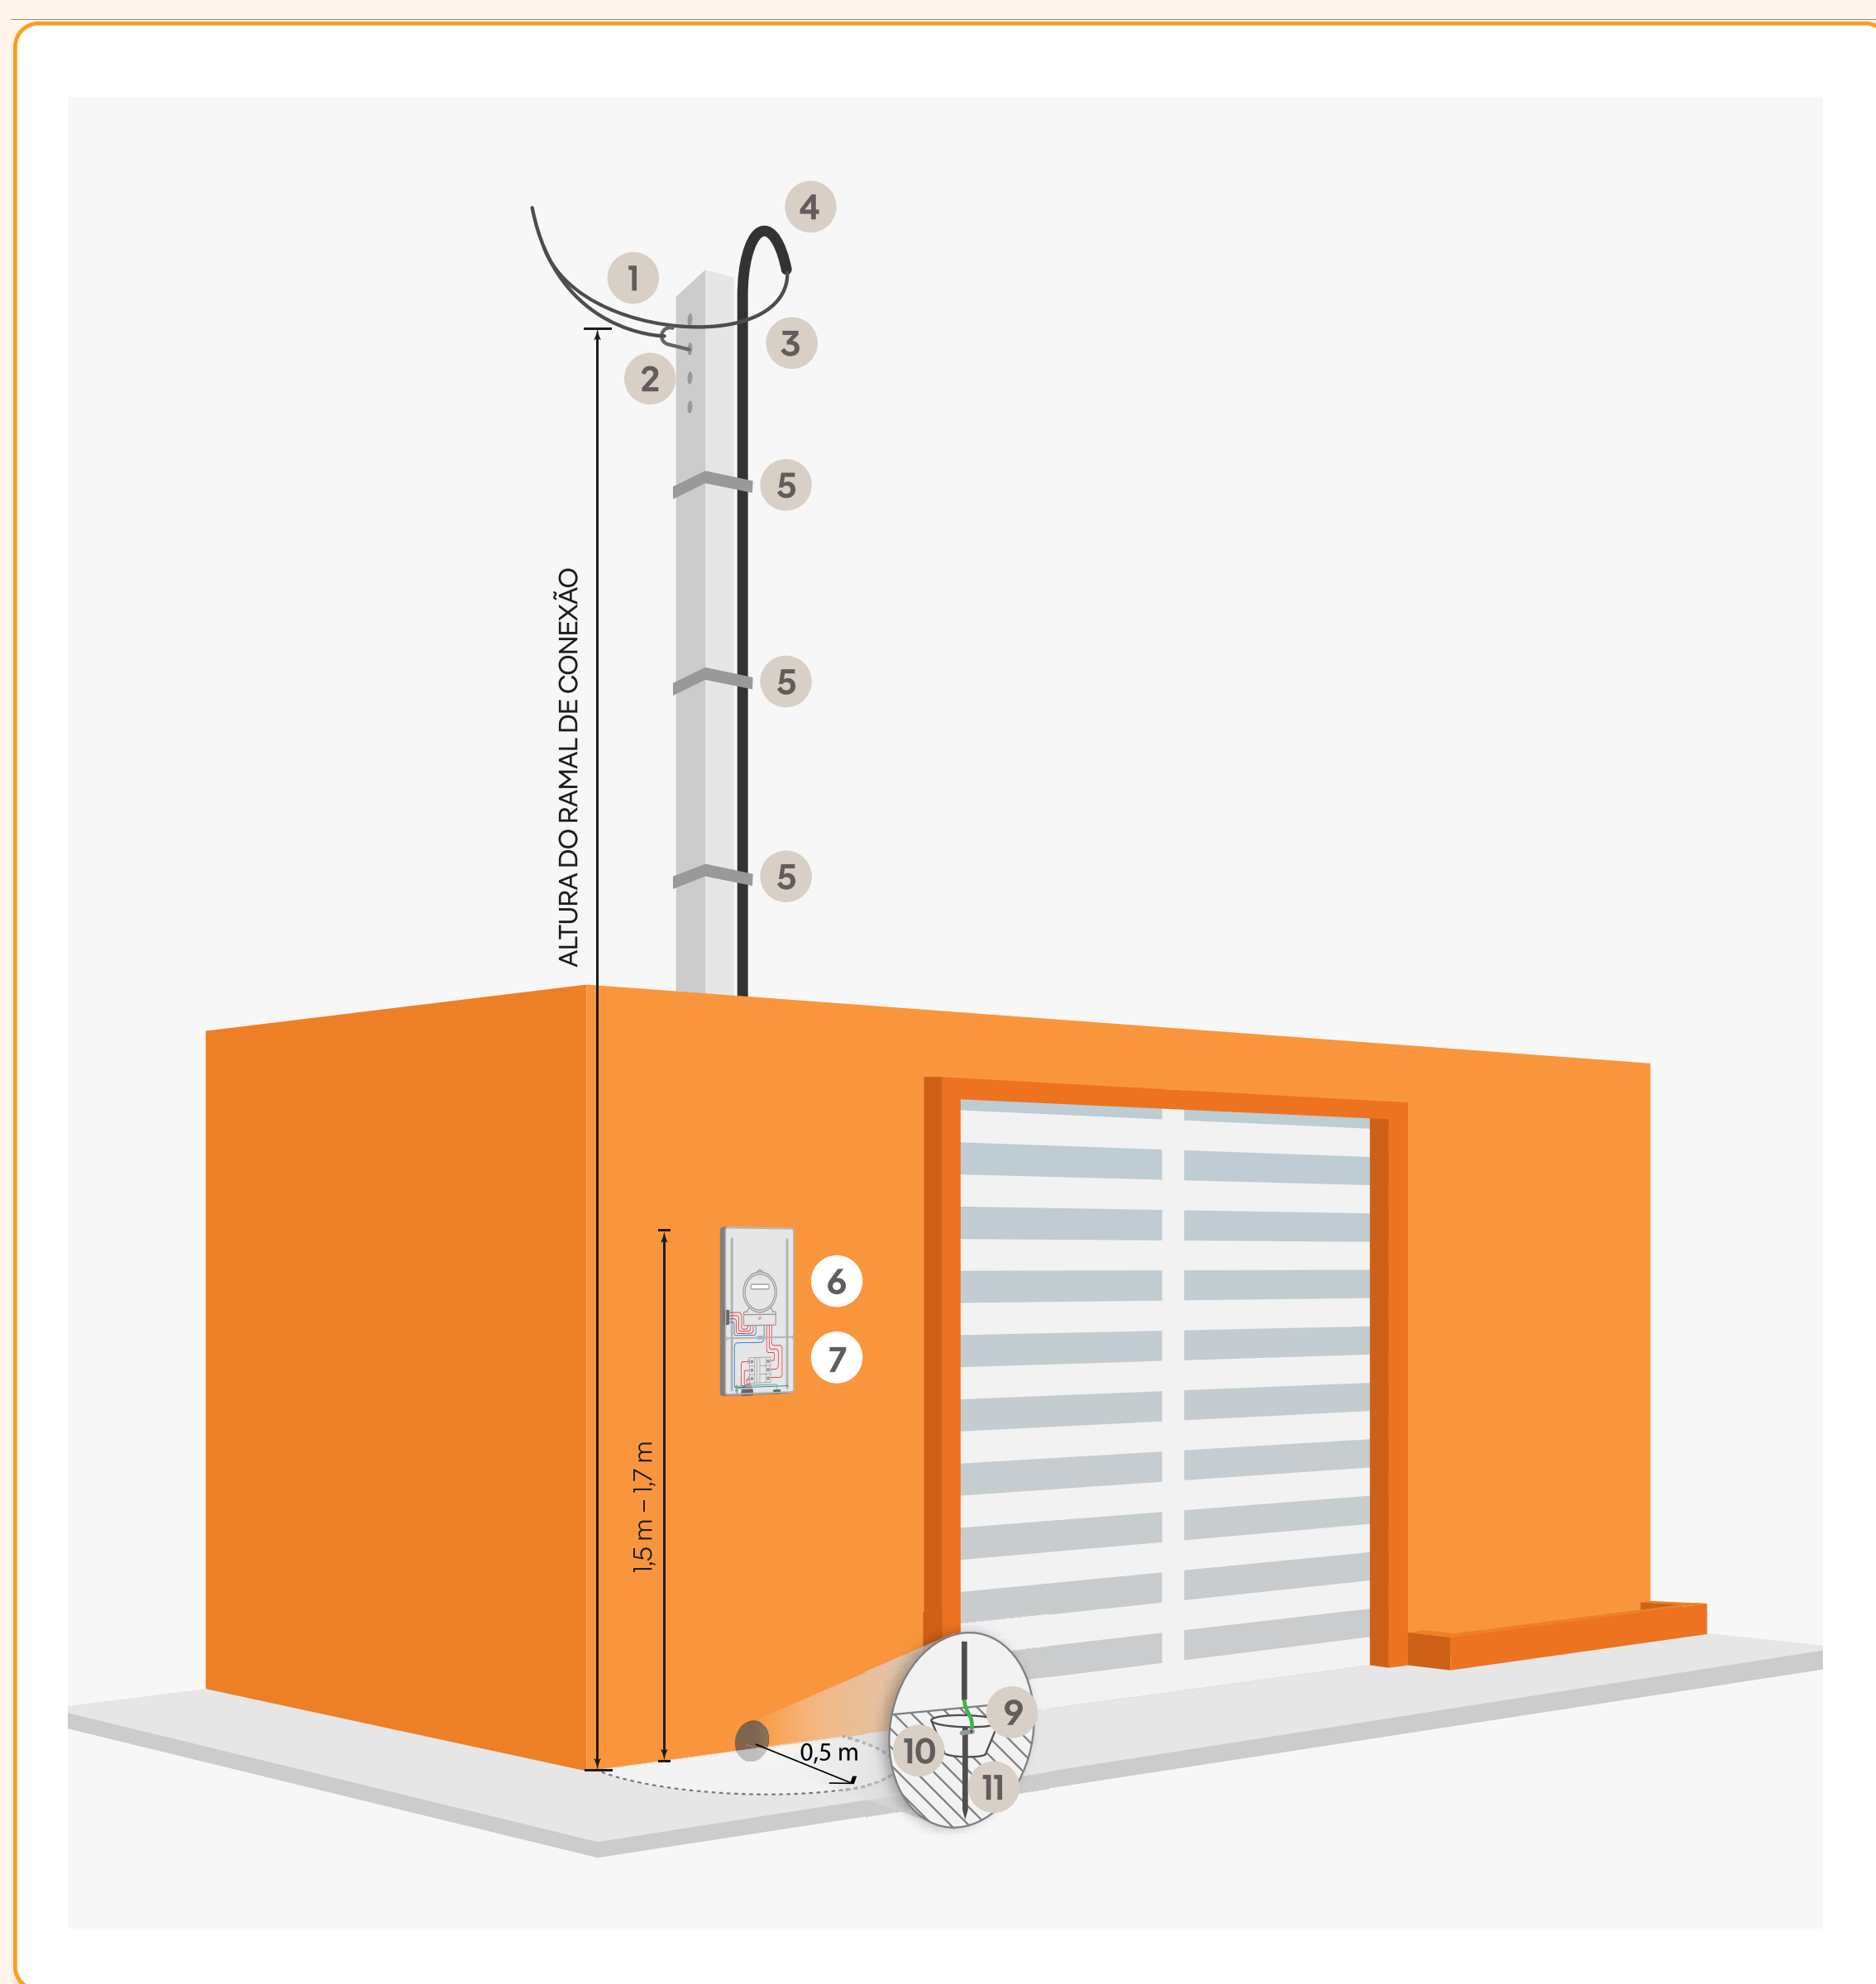

### Legenda

- |          |  |           |   |
|----------|--|-----------|---|
| <b>1</b> | Ramal de conexão (cabo que deriva da rede da distribuidora até o padrão de entrada do consumidor). | <b>6</b>  | Caixa de medição e proteção com visor de vidro. |
| <b>2</b> | Elemento de fixação do Ramal de conexão.   | <b>7</b>  | Disjuntor.                                      |
| <b>3</b> | Ramal de entrada (cabo que se conecta ao Ramal de conexão e vai até o medidor e disjuntor).        | <b>8</b>  | Eletroduto para aterramento.                    |
| <b>4</b> | Curva ou bengala do eletroduto.  | <b>9</b>  | Caixa de inspeção do aterramento.               |
| <b>5</b> | Elemento de fixação do eletroduto no poste (deve ser feita, no mínimo, em 3 pontos).               | <b>10</b> | Conector de aterramento.                        |
|          |  | <b>11</b> | Haste de aterramento.                           |

### Nota

Ramal de conexão é o cabo que deriva da rede da distribuidora até o padrão de entrada do consumidor.

### Observações específicas

O padrão de entrada em muro ou mureta ainda necessita do poste com eletroduto para entrada dos cabos, pode ser utilizado um poste ou coluna de concreto armado, incorporado ao muro.

Para dimensionar corretamente o poste do padrão de entrada, consultar neste documento a TABELA DE DIMENSIONAMENTO DO POSTE DO PADRÃO DE ENTRADA, que encontra-se na página 14.

**Altura do Ramal de conexão deve ser de no mínimo:**

- 4,0 m – sobre local de passagem exclusiva de pedestres
- 5,0 m – cruzando garagem ou local não acessível a veículos pesados
- 5,5 m – cruzando local com tráfego de veículos pesados

Características das opções de poste, coluna de alvenaria e pontaltes, consulte indicações (DIS-NOR-030)