


MODELO DE PROJETO DE COMPARTILHAMENTO DE INFRAESTRUTURA SIMPLIFICADO

Trata-se de desenho apenas para fins de cadastro e identificação dos pontos em relação ao transformador. identificar apenas o arruamento definido, números de confiabilidades (chaves seccionadoras e transformadores), simbologia dos postes e número dos pontos de projeto. Todas as demais informações constarão na "Planilha de Compartilhamento Simplificado"

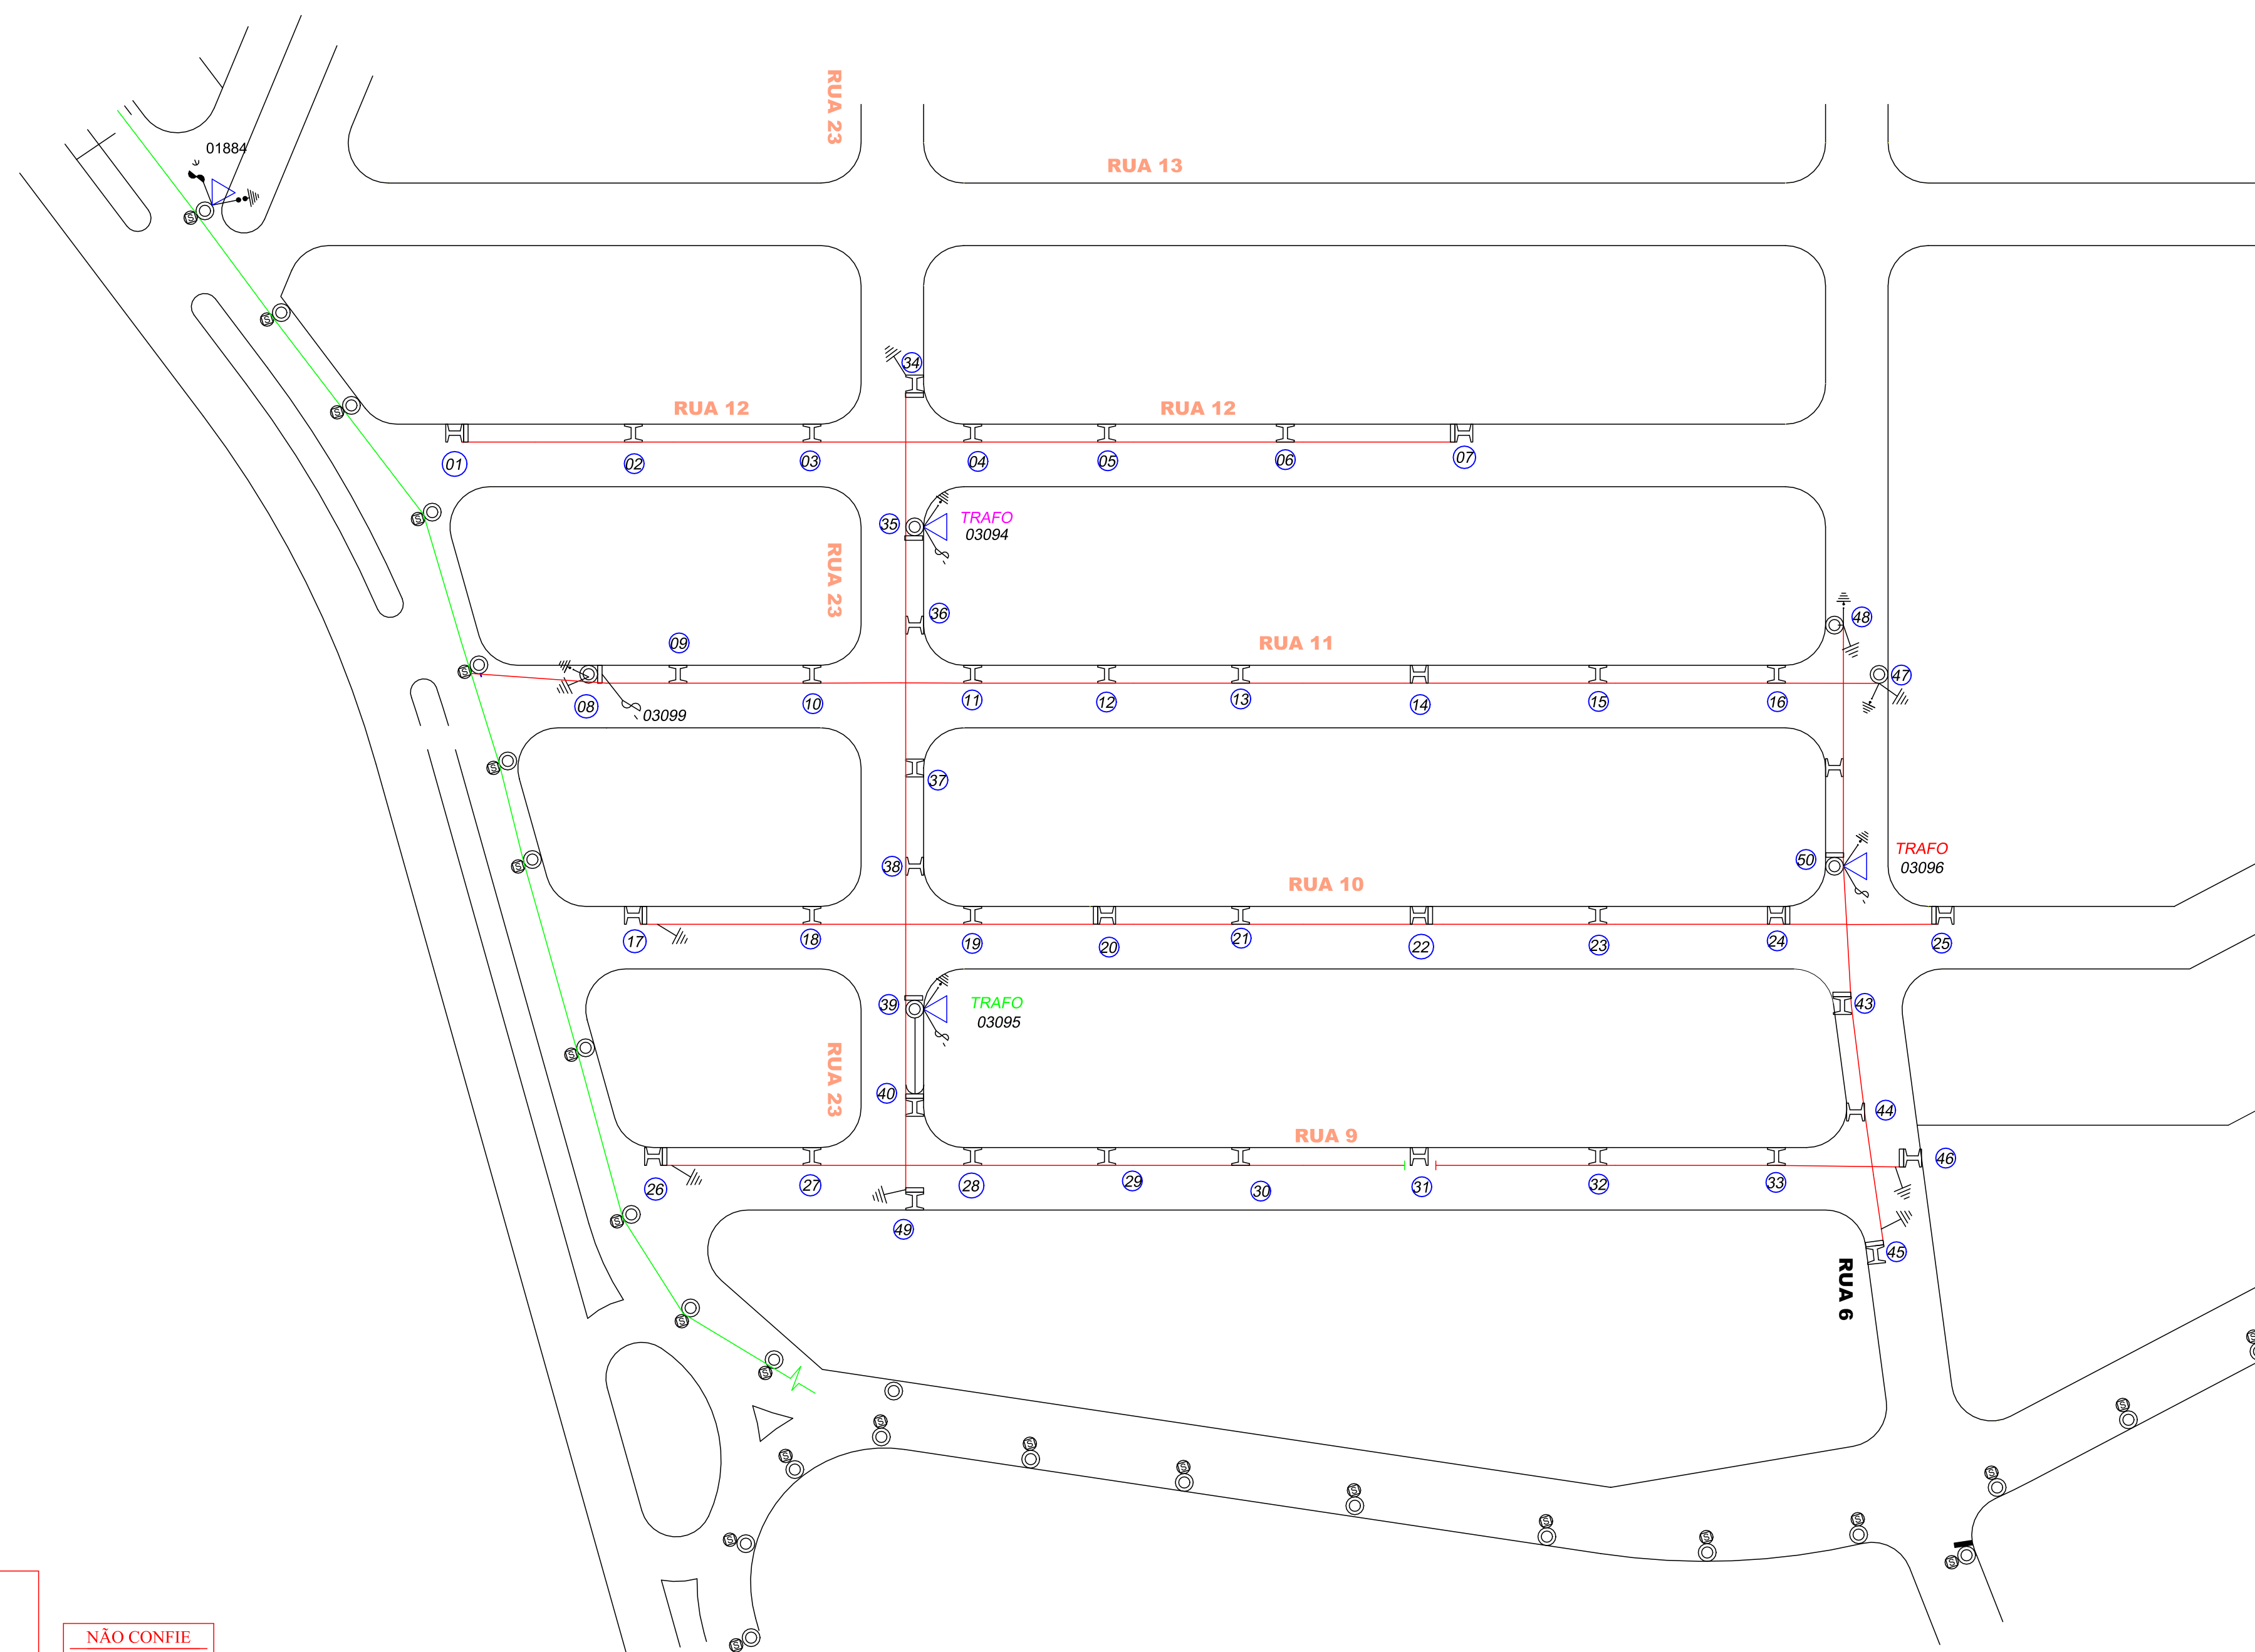

NOTAS

- TODOS OS PONTOS DE OCUPAÇÃO RESPEITAM O LIMITE DE 05 OCUPAÇÕES, CONFORME O ITEM 6.2 DA DIS-NOR-056
- ESTÃO SENDO RESPEITADAS TODAS AS DISTÂNCIAS DE SEGURANÇA DA TABELA 03 DA DIS-NOR-056.
- TODOS OS DADOS APRESENTADOS FORAM VERIFICADOS EM CAMPO ATRAVÉS DE VIABILIDADE TÉCNICA.
- TODOS OS CABOS PROJETADOS ESTÃO SENDO INSTALADOS NA FAIXA DISPONIBILIZADA PARA OCUPAÇÃO, FIGURAS 6, 7, 8, 9 E 10 DA DIS-NOR-056.
- TODOS OS CABOS SERÃO IDENTIFICADOS EM CAMPO COM PLAQUETA, CONFORME O DESENHO FIGURA 11 PAG.28 DA DIS-NOR-056
- CASO PROJETADAS CAIXAS DE EMENDA OU RESERVA TÉCNICA, SERÃO INSTALADAS A 2 METROS DO POSTE, CONFORME OS ITENS 6.3.22 E 6.3.23 DA DIS-NOR-056
- NÃO DEVERÃO SER OCUPADOS PONTOS ONDE HOUVER REGULADOR DE TENSÃO INSTALADO (RESTRIÇÃO TÉCNICA)
- CASO EXISTIR NECESSIDADE DE IMPLANTAR POSTES NA REDE DA DISTRIBUIDORA, A DISTÂNCIA MÍNIMA DOS POSTES DE TELECOMUNICAÇÃO DO EIXO DA REDE É DE 5METROS CONFORM O ITEM 6.3.4 DA DIS-NOR-056.
- OS PONTOS ESPINADOS (SE HOUVER), NÃO ULTRAPASSAM O LIMITE DE 65MM, BEM COMO SEU PESO NÃO DEVE ULTRAPASSAR 1.680 KG/KM, CONFORME ITEM 6.3.14 DA DIS-NOR-056.
- ESTÃO SENDO RESPEITADOS OS AFASTAMENTOS MÍNIMOS ENTRE CONDUTORES, CONFORME TABELA 2 DA DIS-NOR-56.

LEGENDA

(XX)	NUMERO DO PONTO DE PROJETO
	FIBRA AUTOSUSTENTAVEL A INSTALAR TRAÇADO DE PROJETO 70X70 A 5,5M
	OCUPAÇÃO EXISTENTE

PLANEJE
COORDENE
EXECUTE
COM
SEGURANÇA

NÃO CONFIE
TESTE
ATERRE
SINALIZE

CASO EXISTIR
OCUPAÇÃO EM POSTE
DE MADEIRA, EFETUAR
INSPEÇÃO VISUAL DE
INTEGRIDADE, ANTES DE
LANÇAR CABOS OU
ANCORAR ESCADAS.

SEGURANÇA
EM PRIMEIRO LUGAR
SEMPRE

		Escala	
		VERTICAL HORIZONTAL	
CIDADE	BAIRRO	ENDEREÇO	RESPONSÁVEL TÉCNICO
ANOTAÇÃO DE RESPONSABILIDADE	RESPONS. EXECUÇÃO INTERLIGAÇÃO	DATA	Nº SOLICITAÇÃO DE SERVIÇO/PEDIDO
			REVISÃO